



IMMER&TREU

Wohnung 8

1. Obergeschoss

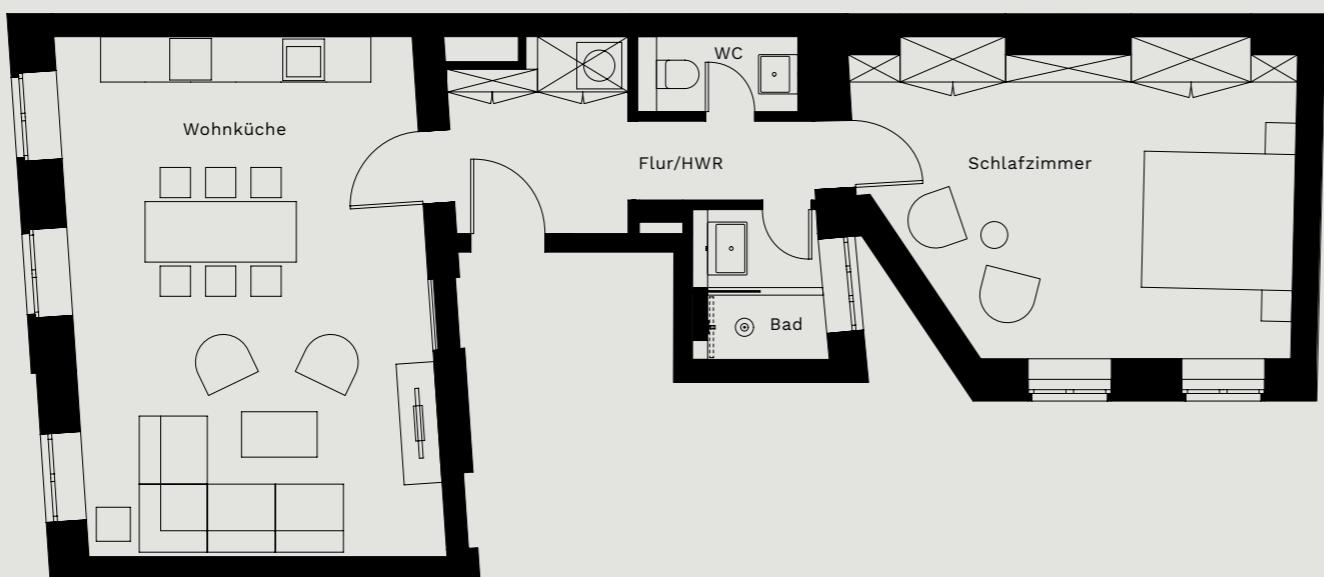

0 1 5m N

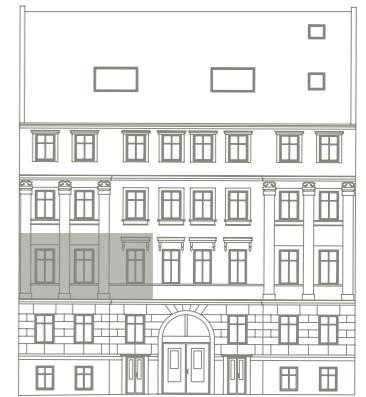

Wohnküche	33,25 m ²
Schlafzimmer	22,48 m ²
Bad	3,56 m ²
WC	2,00 m ²
Flur/HWR	8,88 m ²
Gesamtfläche	70,17 m²

Information: Grundrisse im Maßstab 1 : 100 (bei einem Ausdruck von DIN A3 auf 100 %). Die Angaben und Maße, Visualisierungen und Beschreibungen spiegeln den aktuellen Planungsstand wider. Die tatsächlichen Flächen- und Höhenmaße können bis +/- 3% abweichen. Eingezeichnetes Mobiliar sowie Vorhänge und Küchenobjekte gehören nicht zum Kaufumfang. Maßgeblich für Angaben zu Ausstattung und Objektausführung ist die notariell beurkundete Baubeschreibung, der Kaufvertrag sowie die erweiterte Produktbeschreibung. Im Zuge des Genehmigungsverfahrens und der späteren Ausführungsplanung können sich Änderungen ergeben.