





Legende

- OL Oberlicht
- DA Dachausstieg
- DS Deckensprung
- BRH Brüstungshöhe
- UZ Unterzug
- LV Lichtvoute
- W Waschmaschine
- T Trockner
- OKFF Oberkante Fertigfußboden
- * Kühl-Gefrier-Kombination
- abgehängte Decke
- sichtbare Fuge
- S Standflügel
- G Gangflügel
- Bewegungsfläche der Dusche (VDI 6000) eingeschränkt

ACHTUNG!

Die Maße sind ca.-Maße ohne Berücksichtigung von Putz, Fliesenbelägen und Bautoleranzen. Die tatsächlichen Maße können daher abweichen.

Vorbehaltlich Änderungen aufgrund der laufenden Ausführungsplanung!

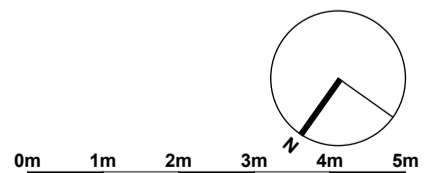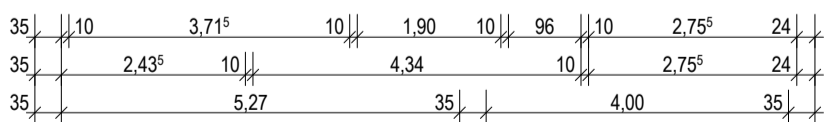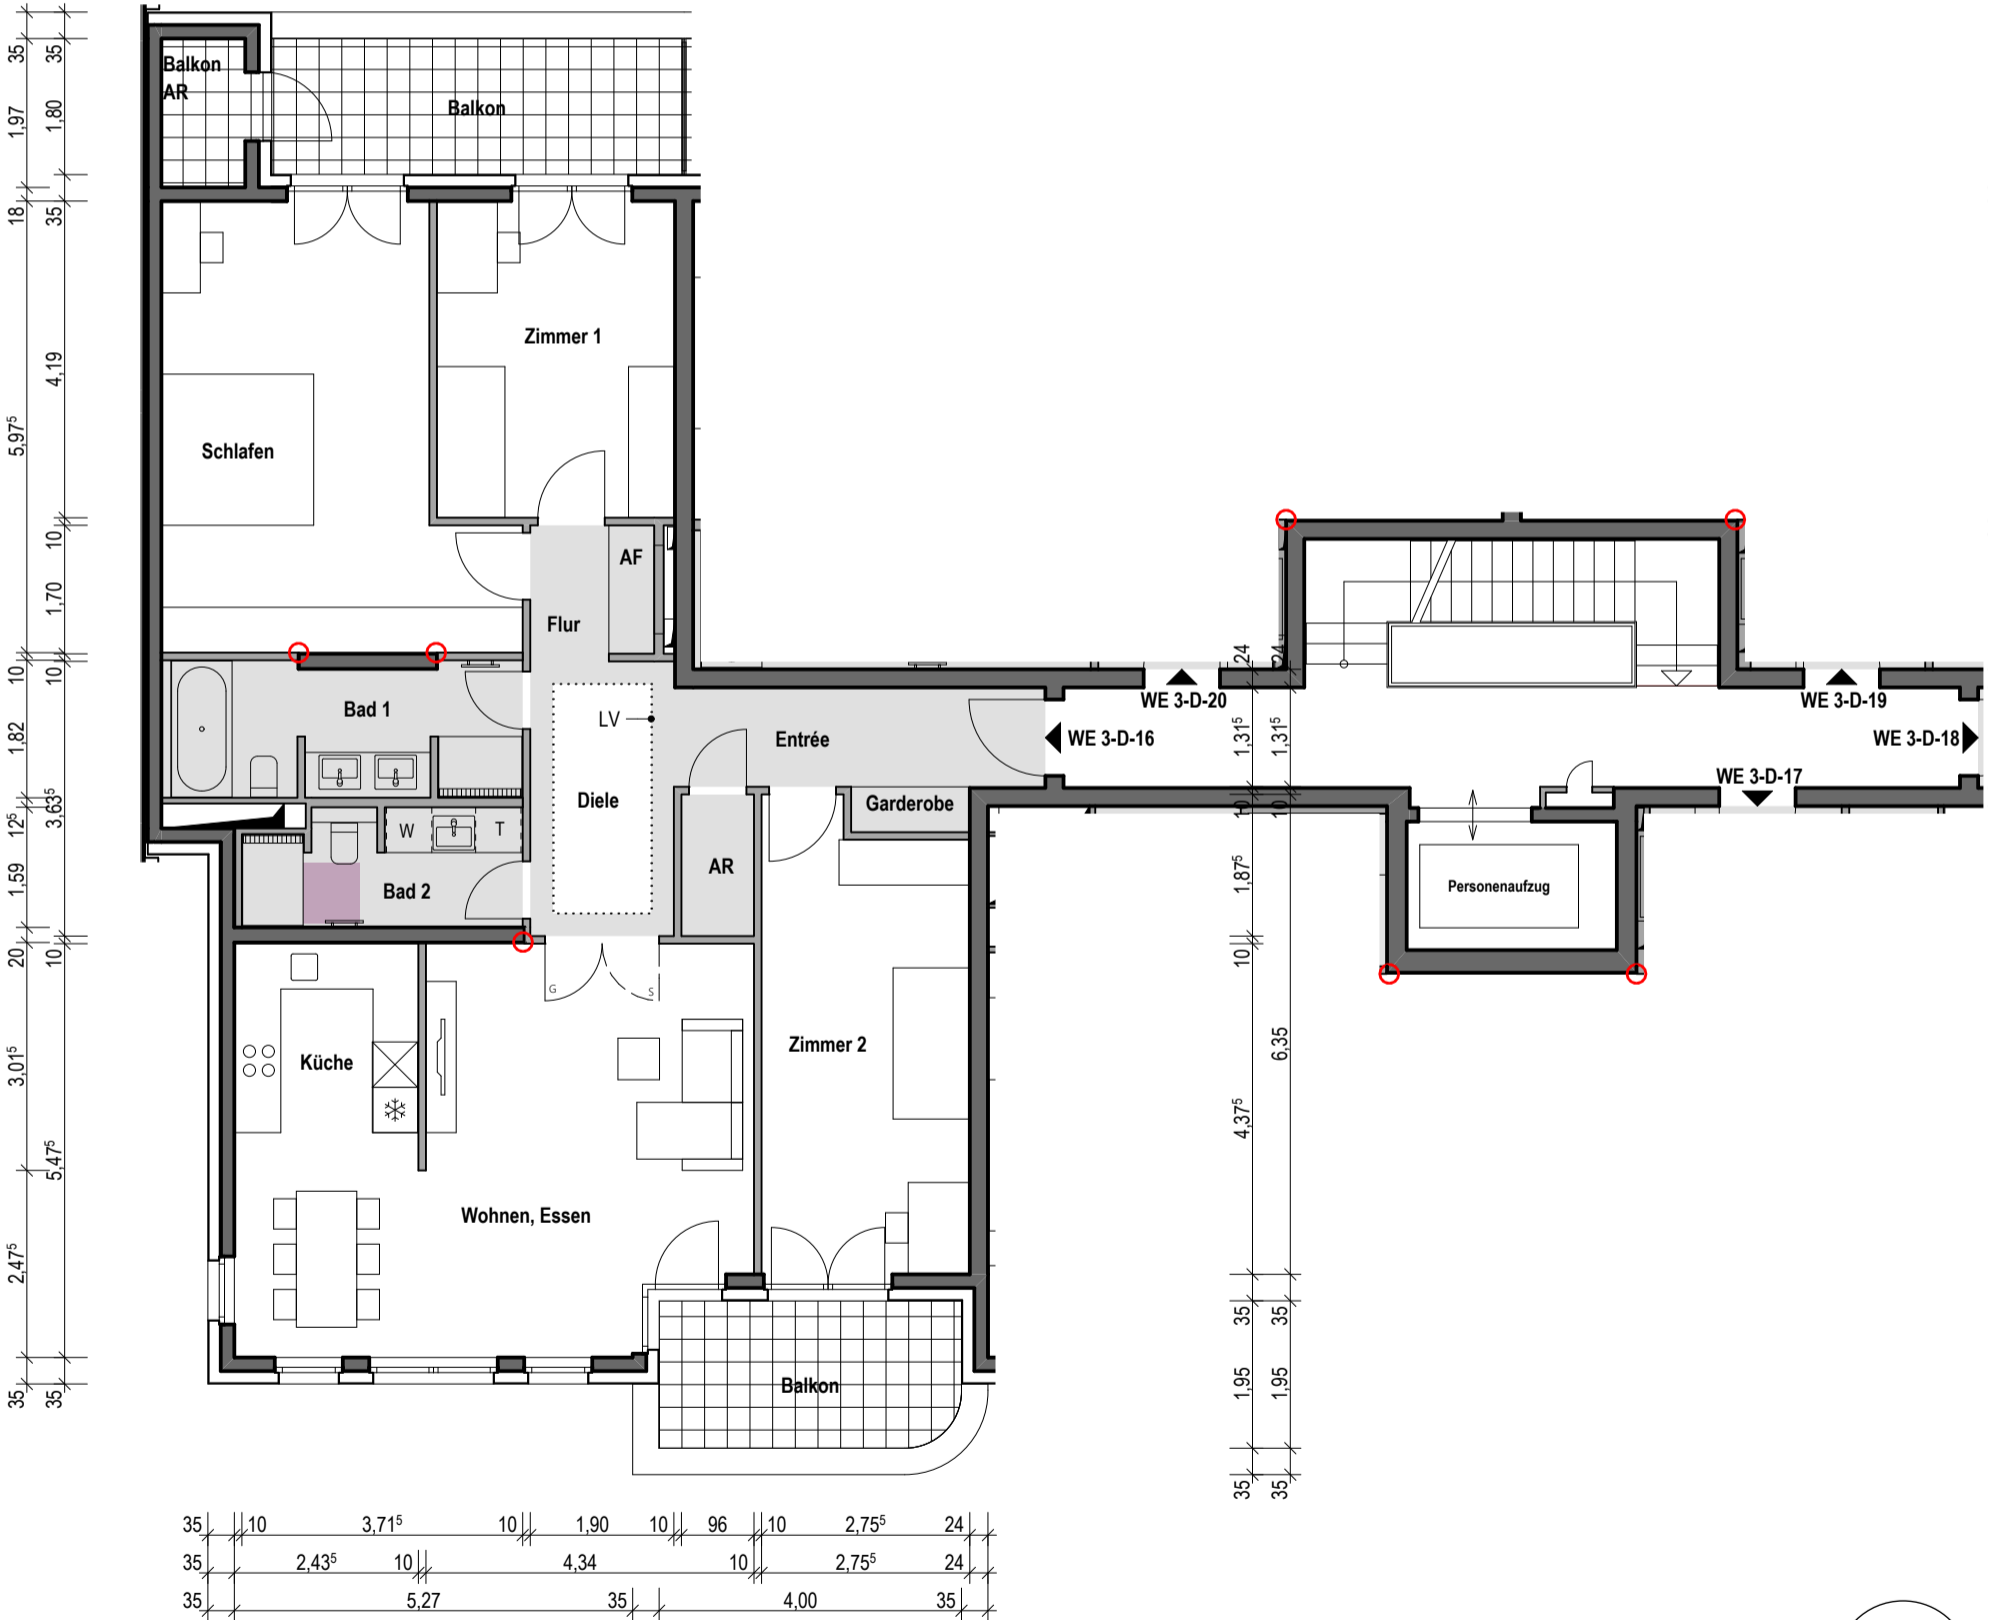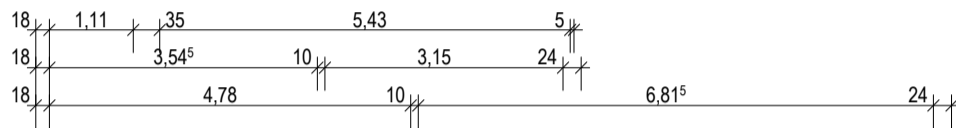

HBS
Heilbronner Straße 9-10,
10711 Berlin
BAUVORHABEN

4.OG
GESCHOSS

WE 3-D-16
1:100
MASZTAB

bearb.: jdc, cd
geprüft.:
erstellt: 29.10.2015
geänd: 22.12.2016

BONANNI GESELLSCHAFT VON
ARCHITEKTEN MBH
WALDENSERSTR 2-4, 10551 BERLIN
TELEFON: 030 - 3 95 40 37
TELEFAX: 030 - 3 96 72 76

BONANNI
ARCHITEKTEN