

**Legende**




- OL Oberlicht
- DA Dachausstieg
- DS Deckensprung
- BRH Brüstungshöhe
- UZ Unterzug
- LV Lichtvoute
- LS Lichtschacht
- W Waschmaschine
- T Trockner
- AF Abstellfläche
- F Fuge Anschluss GK/Massivwand
- OKFF Oberkante Fertigfußboden
- ❄ Kühl-Gefrier-Kombination
- abgehängte Decke
- ⊠ Revisionsöffnung Decke

- ↔(P)↔ Verlegerichtung Parkett
- ⊗ Belagwechsel
- ⊙ Fliesenbelag
- Verlauf Eckleiste (Decke) symbolisch
- Verlauf Bodenflies symbolisch

**ACHTUNG!**

Die Maße sind ca.-Maße ohne Berücksichtigung von Putz, Fliesenbelägen und Bauleranzen. Die tatsächlichen Maße können daher abweichen.

**Vorbehaltlich Änderungen aufgrund der laufenden Ausführungsplanung!**

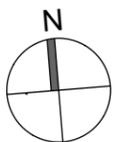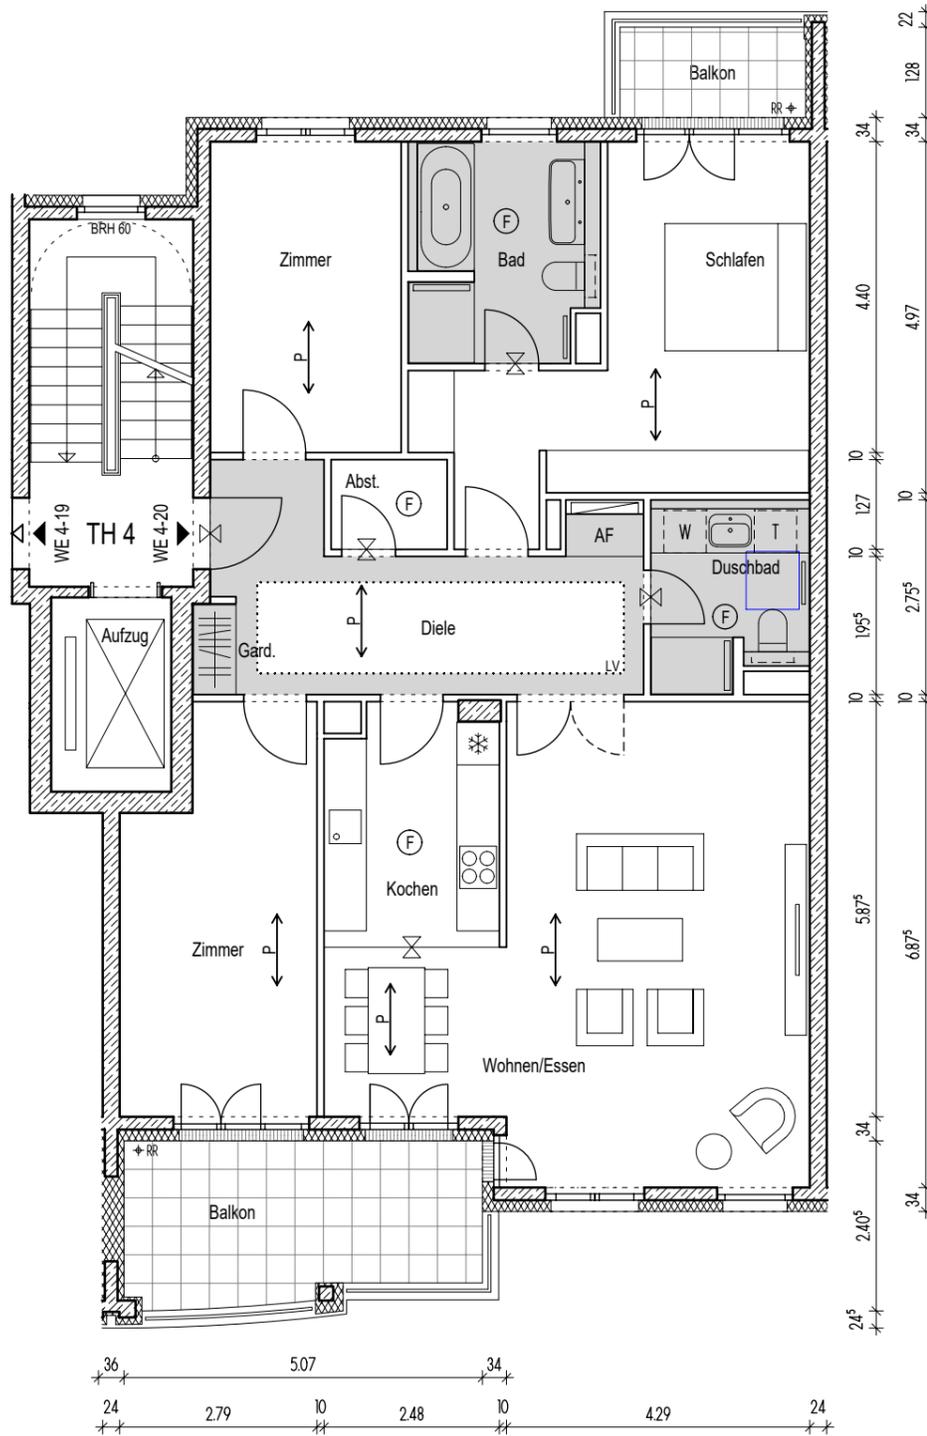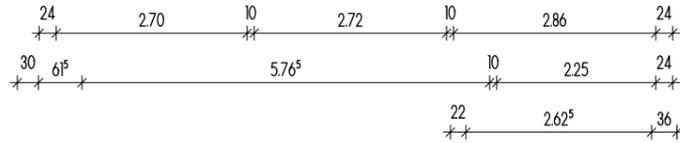




**2.OG**  
Geschoss

**WE 4-20 1:100**  
Maßstab

**HILMER SATTLER ARCHITEKTEN  
AHLERS ALBRECHT**  
Gesellschaft von Architekten mbH  
Sophienstraße 33a, 10178 Berlin  
Tel.: +49 (30) 28 49 540  
Fax: +49 (30) 28 07 133